


ALAPRAJZ

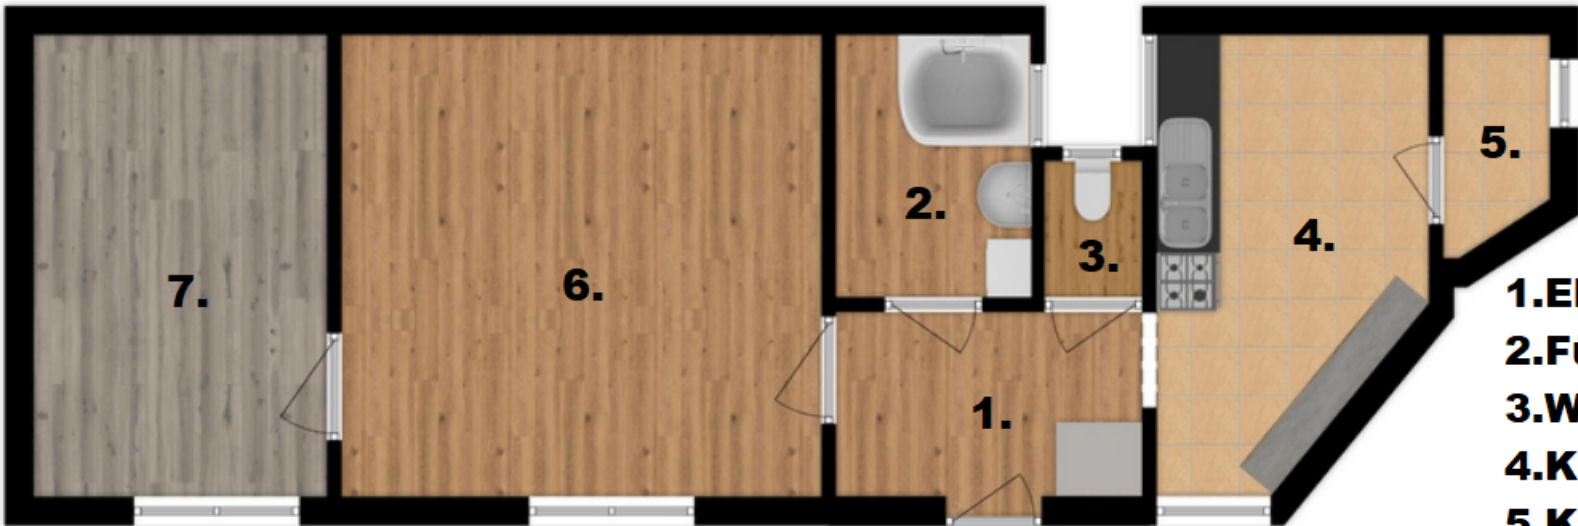

Belmagasság: 3,1 m

- 1.Előtér: 6,14nm**
- 2.Fürdőszoba: 5,62nm**
- 3.WC: 1,32nm**
- 4.Konyha: 11,9nm**
- 5.Kamra: 2,4nm**
- 6.Nappali: 23,41nm**
- 7.Hálószoba: 14,24nm**