
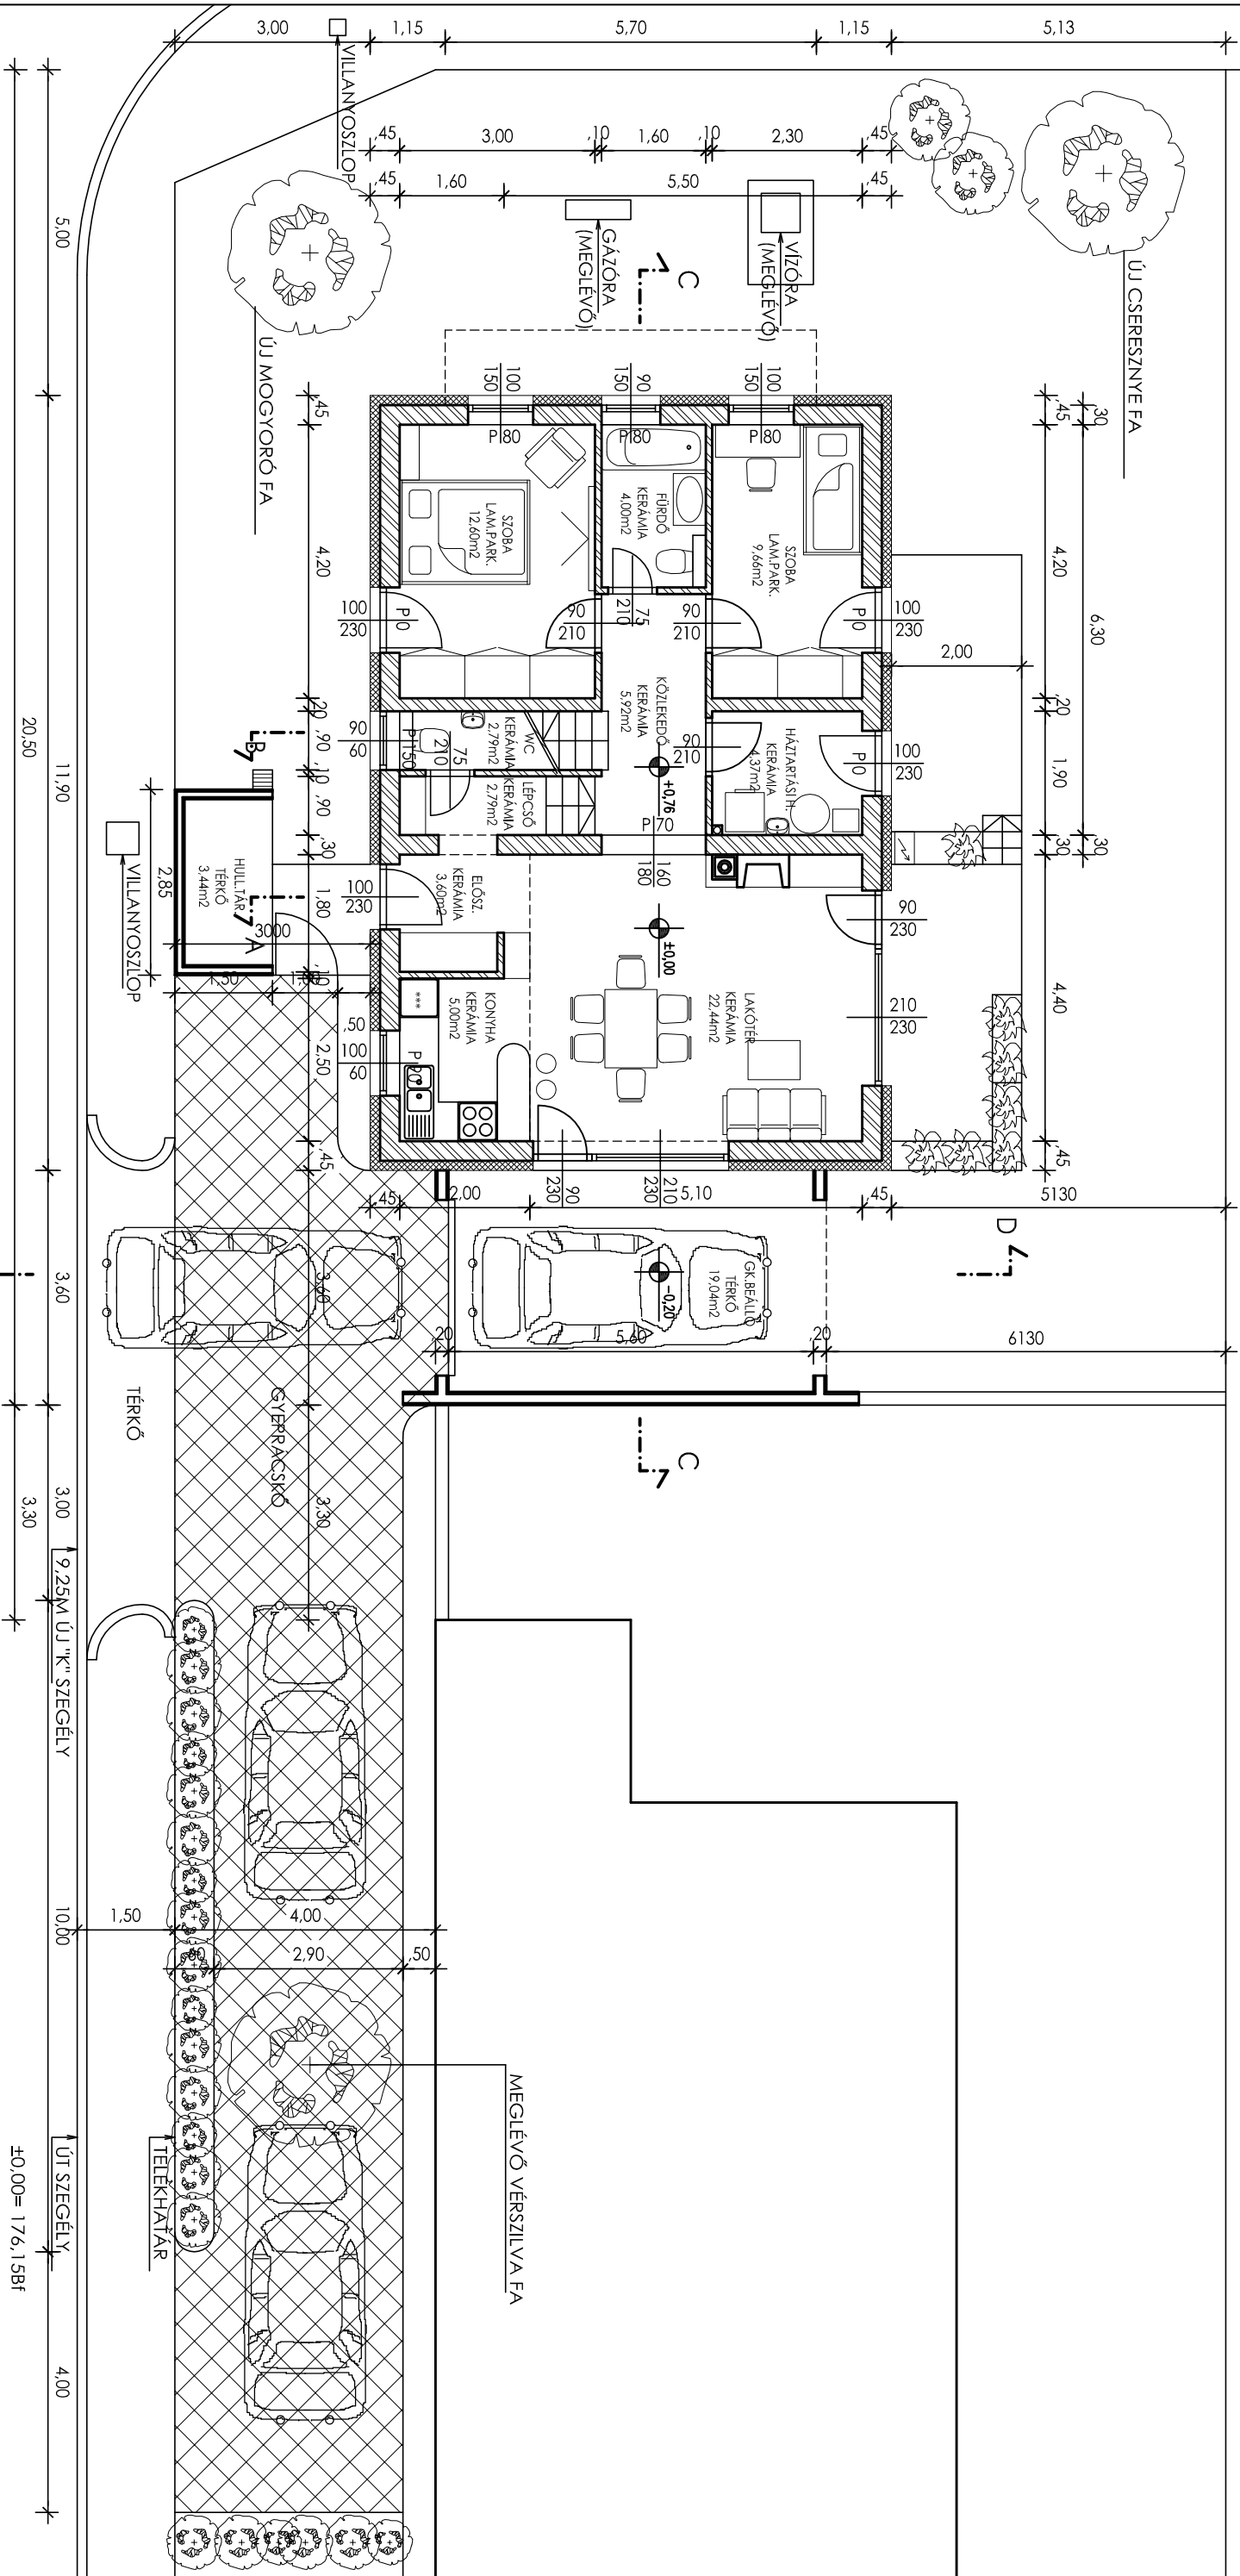


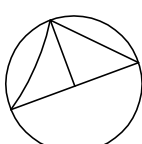

TITTON ÉS TÁRSA		MUNKA: CSALÁDIHÁZ ÉPÍTÉS	
ÉPÍTÉSZIRODA		BEJELENTÉSI TERV	
2013 Pomáz, Beniczky u. 76.		ÜRÖM, FŐ UTCA 113. HRSZ:2039	
tel:26-325 441		RAJZ: LAKÓSZINT ALAPRAJZ	
email:tittomikloss56@gmail.com			
TERVEZŐ: TITTON MIKLÓS	DÁTUM: 2022. NOVEMBER	LEPTÉK: M=1:100	RAJZSZÁM: E-1
OTN-EI 13-0519			
MOBIL: 30-99 18 563			
ÉPÍTETŐ: BENKŐ TAMÁS			
Cím: 1033 BUDAPEST, BENEDEK ELEK U. 2.			