
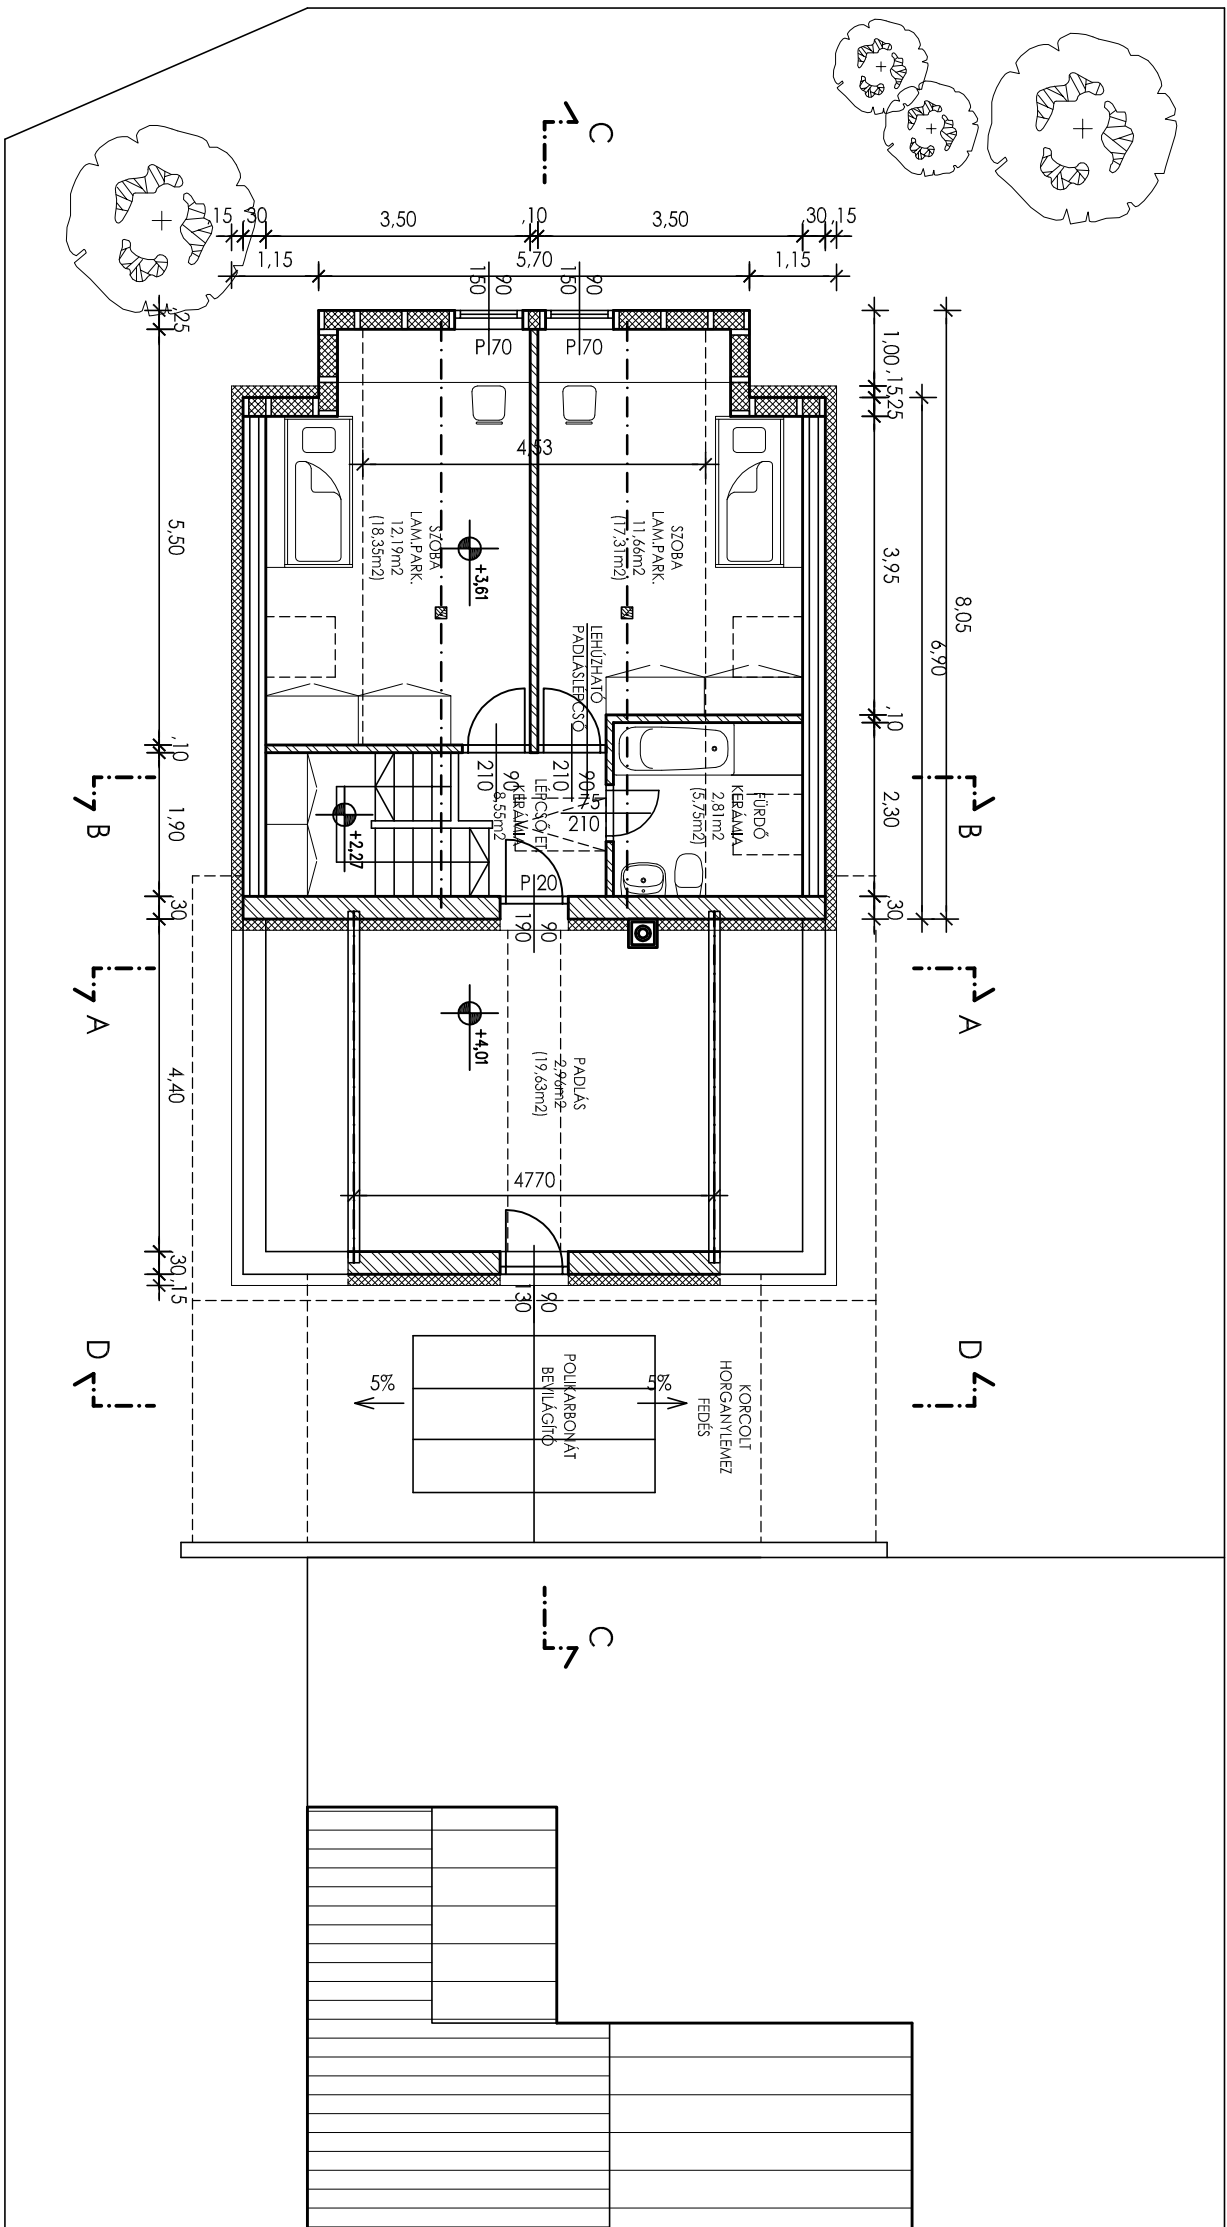


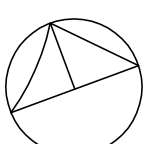

|                                |  |                                        |  |                               |  |               |  |
|--------------------------------|--|----------------------------------------|--|-------------------------------|--|---------------|--|
| TITTON ÉS TÁRSA                |  |                                        |  | MUNKA: CSALÁDIHÁZ ÉPÍTÉS      |  |               |  |
| ÉPÍTÉSZIRODA                   |  |                                        |  | BEJELENTÉSI TERV              |  |               |  |
| 2013 Pomáz, Beniczky u. 76.    |  |                                        |  | ÜRÖM, FŐ UTCA 113. HRSZ.:2039 |  |               |  |
| tel.:26-325 441                |  |                                        |  | RAJZ: TETŐTÉR ALAPRAJZ        |  |               |  |
| email:tiftonmiklos56@gmail.com |  |                                        |  |                               |  |               |  |
| TERVEZŐ: TITTON MIKLÓS         |  | DATUM: 2022. NOVEMBER                  |  | LEPTÉK: M=1:100               |  | RAJZSZÁM: E-2 |  |
| OTN-EI 13.0519                 |  |                                        |  |                               |  |               |  |
| MOBIL: 30-99 18 563            |  |                                        |  |                               |  |               |  |
|                                |  | ÉPÍTETŐ: BENKŐ TAMÁS                   |  |                               |  |               |  |
|                                |  | CIM: 1033 BUDAPEST, BENEDEK ELEK U. 2. |  |                               |  |               |  |

±0,00= 176,15Bt